


1



2

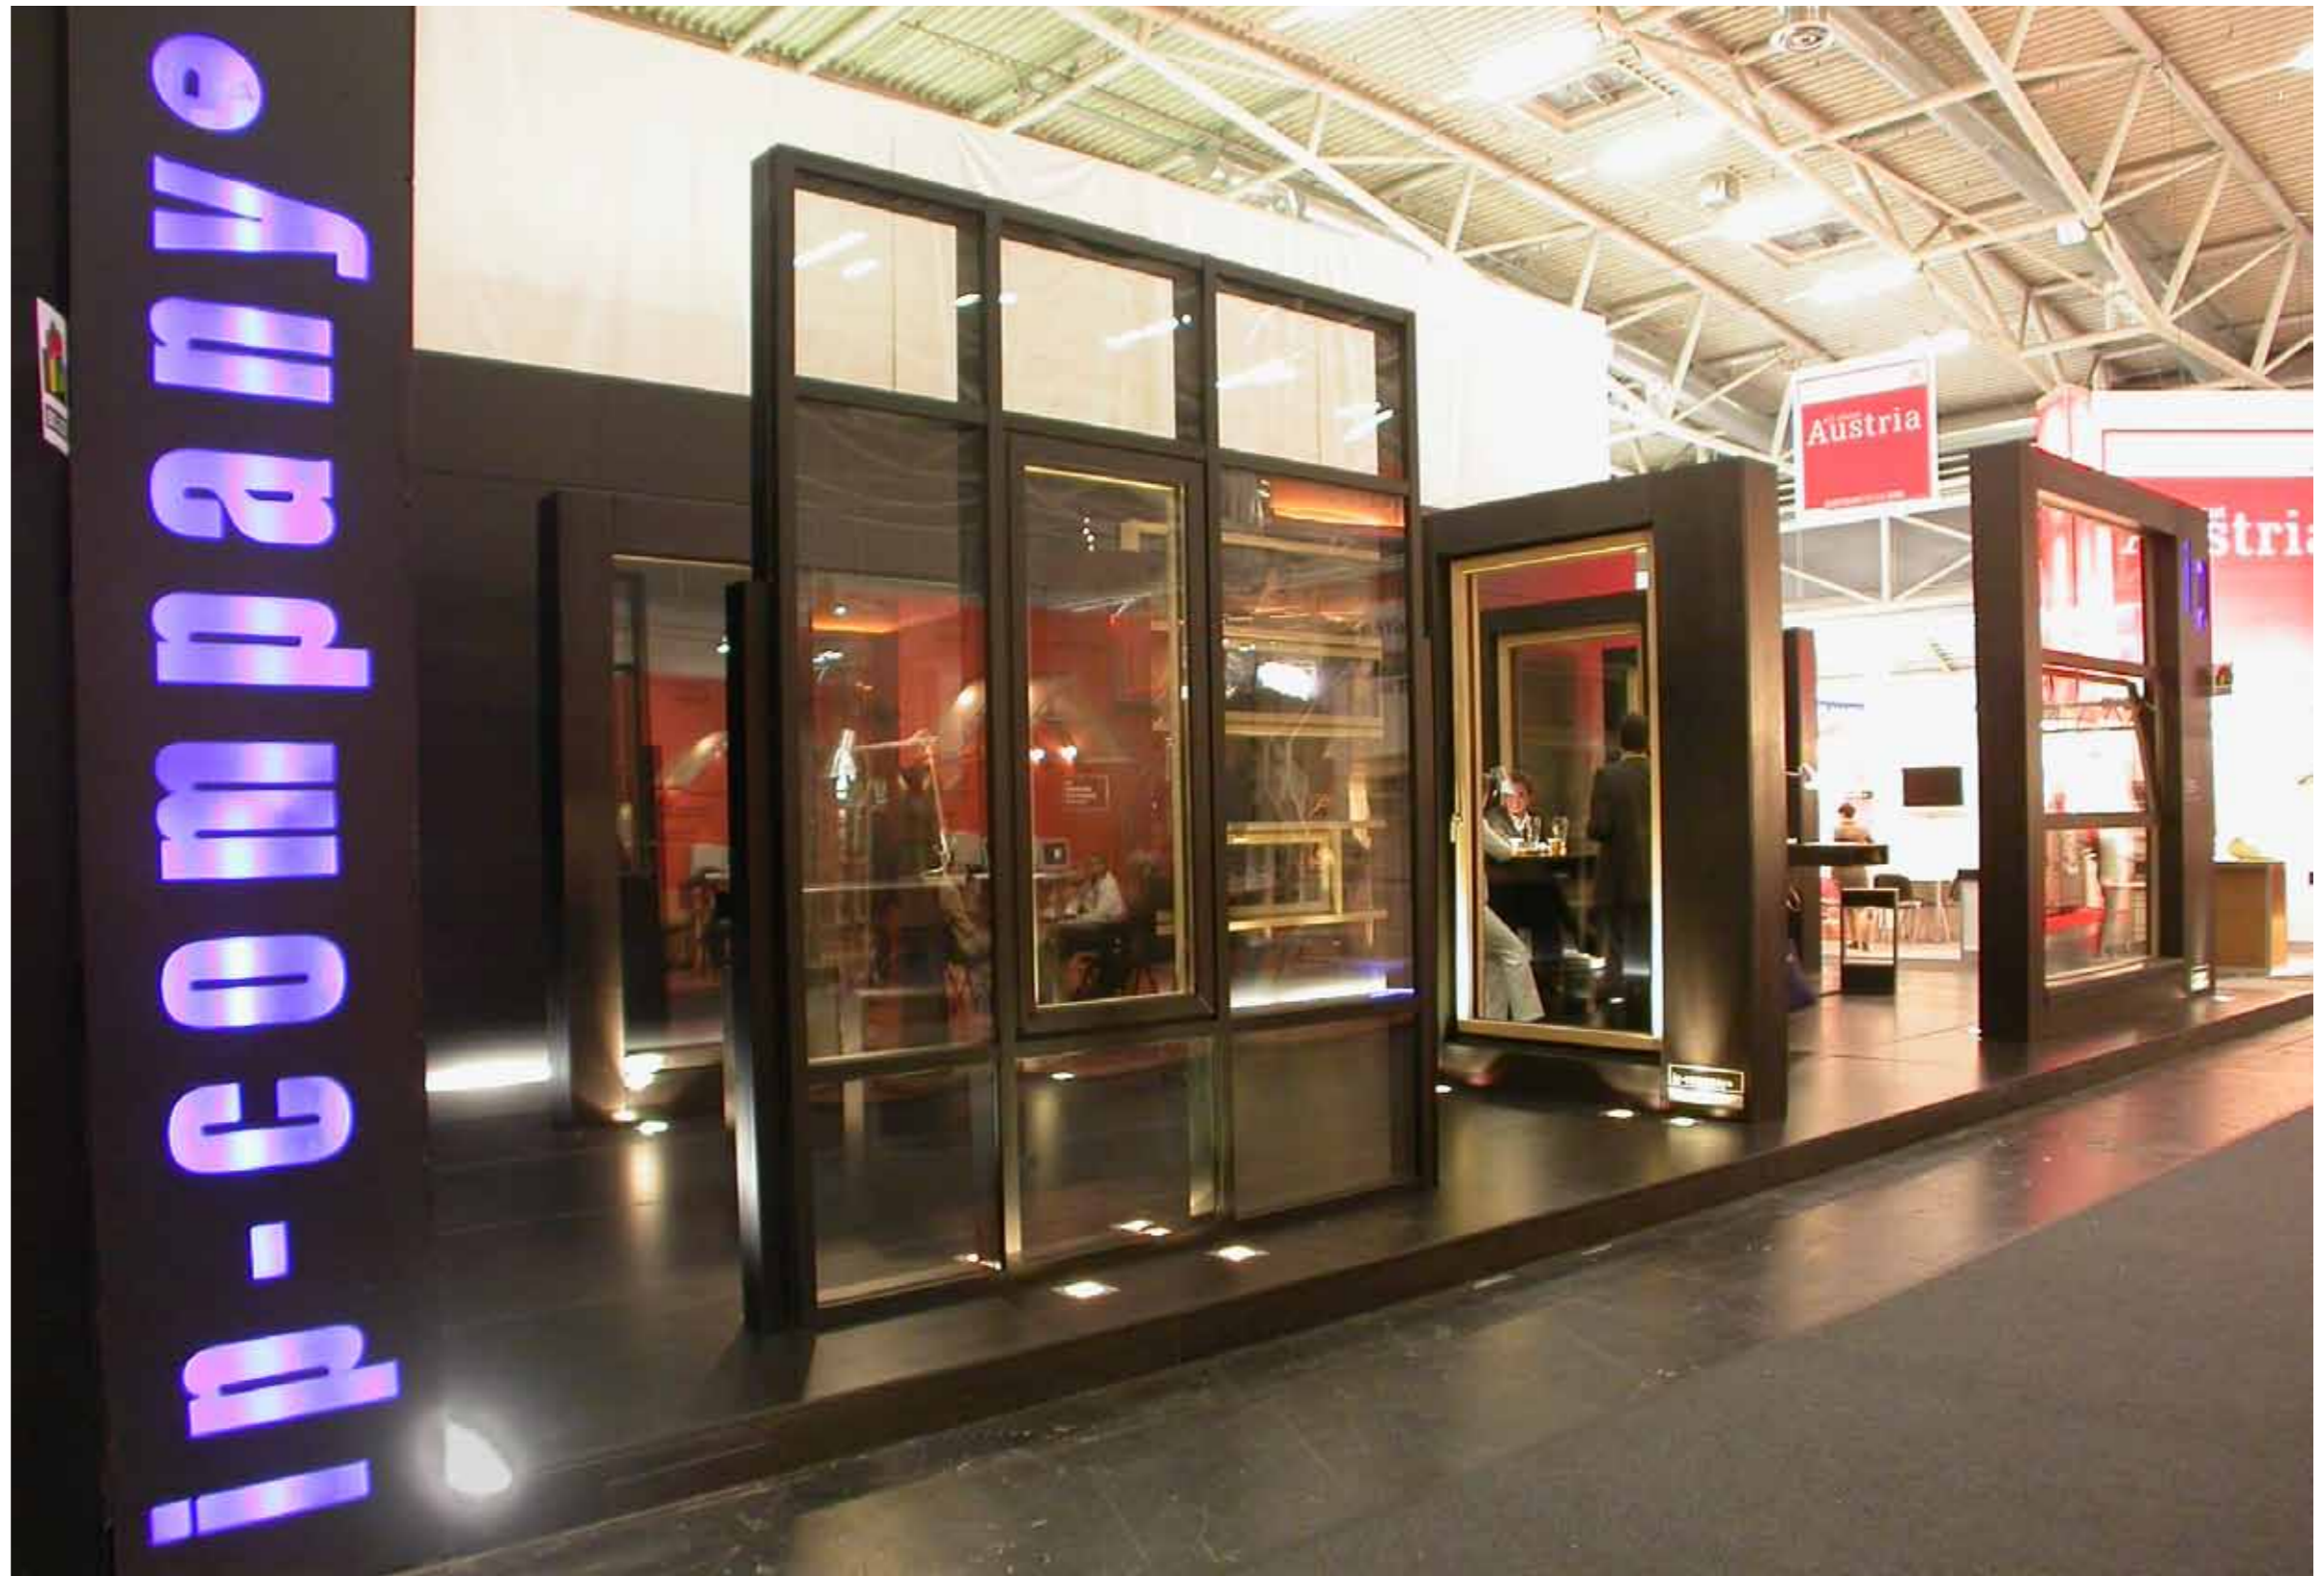

3

interior F987 messestand ip-company

team

Ausstellungsfläche: 78m<sup>2</sup>  
 Laufzeit: 17/01/2005 - 22/01/2005  
 15/01/2007 - 20/01/2007  
 Ort: BAU Messe München  
 Auftraggeber: ip-company, Visbeker Damm 32  
 D-49429 Visbek  
 Projektleitung: Sonja Ambrosch, Isabelle Panusch

Fenster Design: Antonio Citterio, Hamburg/Mailand  
 Aufbau: ip-company, Visbek

Fotos: © Christian Prasser, Wien

project

Schlicht und elegant präsentiert sich der zur Gänze in schwarz gehaltene Messestand für ein innovatives Fenstersystem mit fast rahmenloser Aussicht von ip-company auf der Baumesse München.

Sieben Wandscheiben mit bis zu drei Meter großen Fensterrahmen positionierten sich skulptural am Markt der internationalen Fensteranbieter. Durch die Schlichtheit der Präsentation tritt die Qualität dieses Fensters klar zutage: Die äußerst zarten Fensterprofile werden in neun Holzarten als Verbundfenster produziert, wodurch individuelle Planung möglich wird.

Pro Wandscheibe wird eine Einbauvariante präsentiert. Von unten beleuchtet, zeigte sich die Eleganz der zarten Profile, die von Stardesigner Antonio Citterio mitentwickelt wurden.

**cp** architektur

Architekt Christian Prasser  
 Praterstraße 15/4/14, 1020 Wien  
 T +43-1 96 90 660  
 F +43-1 96 90 661  
 atelier@cp-architektur.com  
 www.cp-architektur.com



4




5



7



6

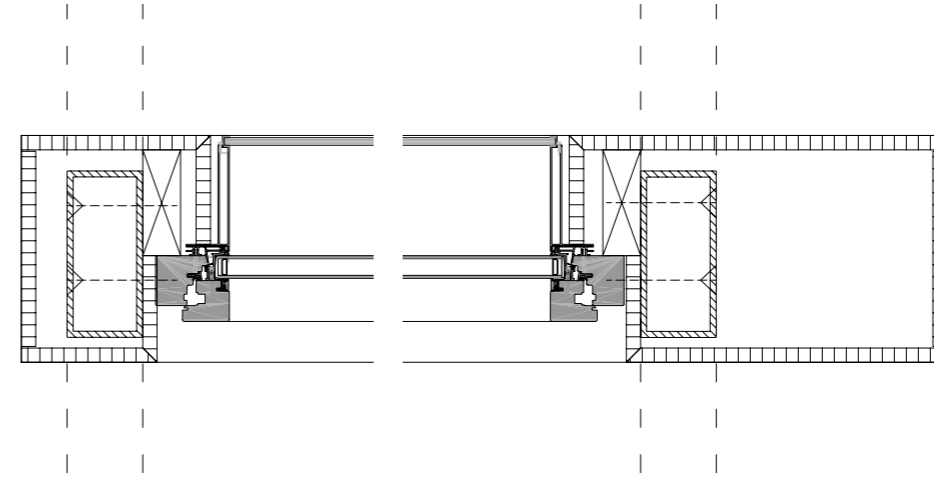

Das IP-Fenster (integrale Profilsysteme):

- filigrane Rahmenansichten, über 10% mehr Lichteinfall
- Festverglasung, gleiche Ansicht wie bewegliche Flügel, gleiche Rahmenansicht umlaufend
- variable Optik durch den möglichen Einsatz verschiedener Holzarten
- hohe Stabilität des Fensterrahmen durch Scheibenverklebung mit mechanischer Befestigung
- Schallschutzfenster, bis zu 4 Dichtungsebenen möglich
- UW-Wert bis 0,8 möglich

CP architektur

interior F987 messestand ip-company description

- 1 Grundriss
- 2 Fenster
- 3 Messestand
- 4 Fassadenelement
- 5 Dreh-Kippflügel mit Brüstung
- 6 Besprechungspult
- 7 Kippfenster

windows

